



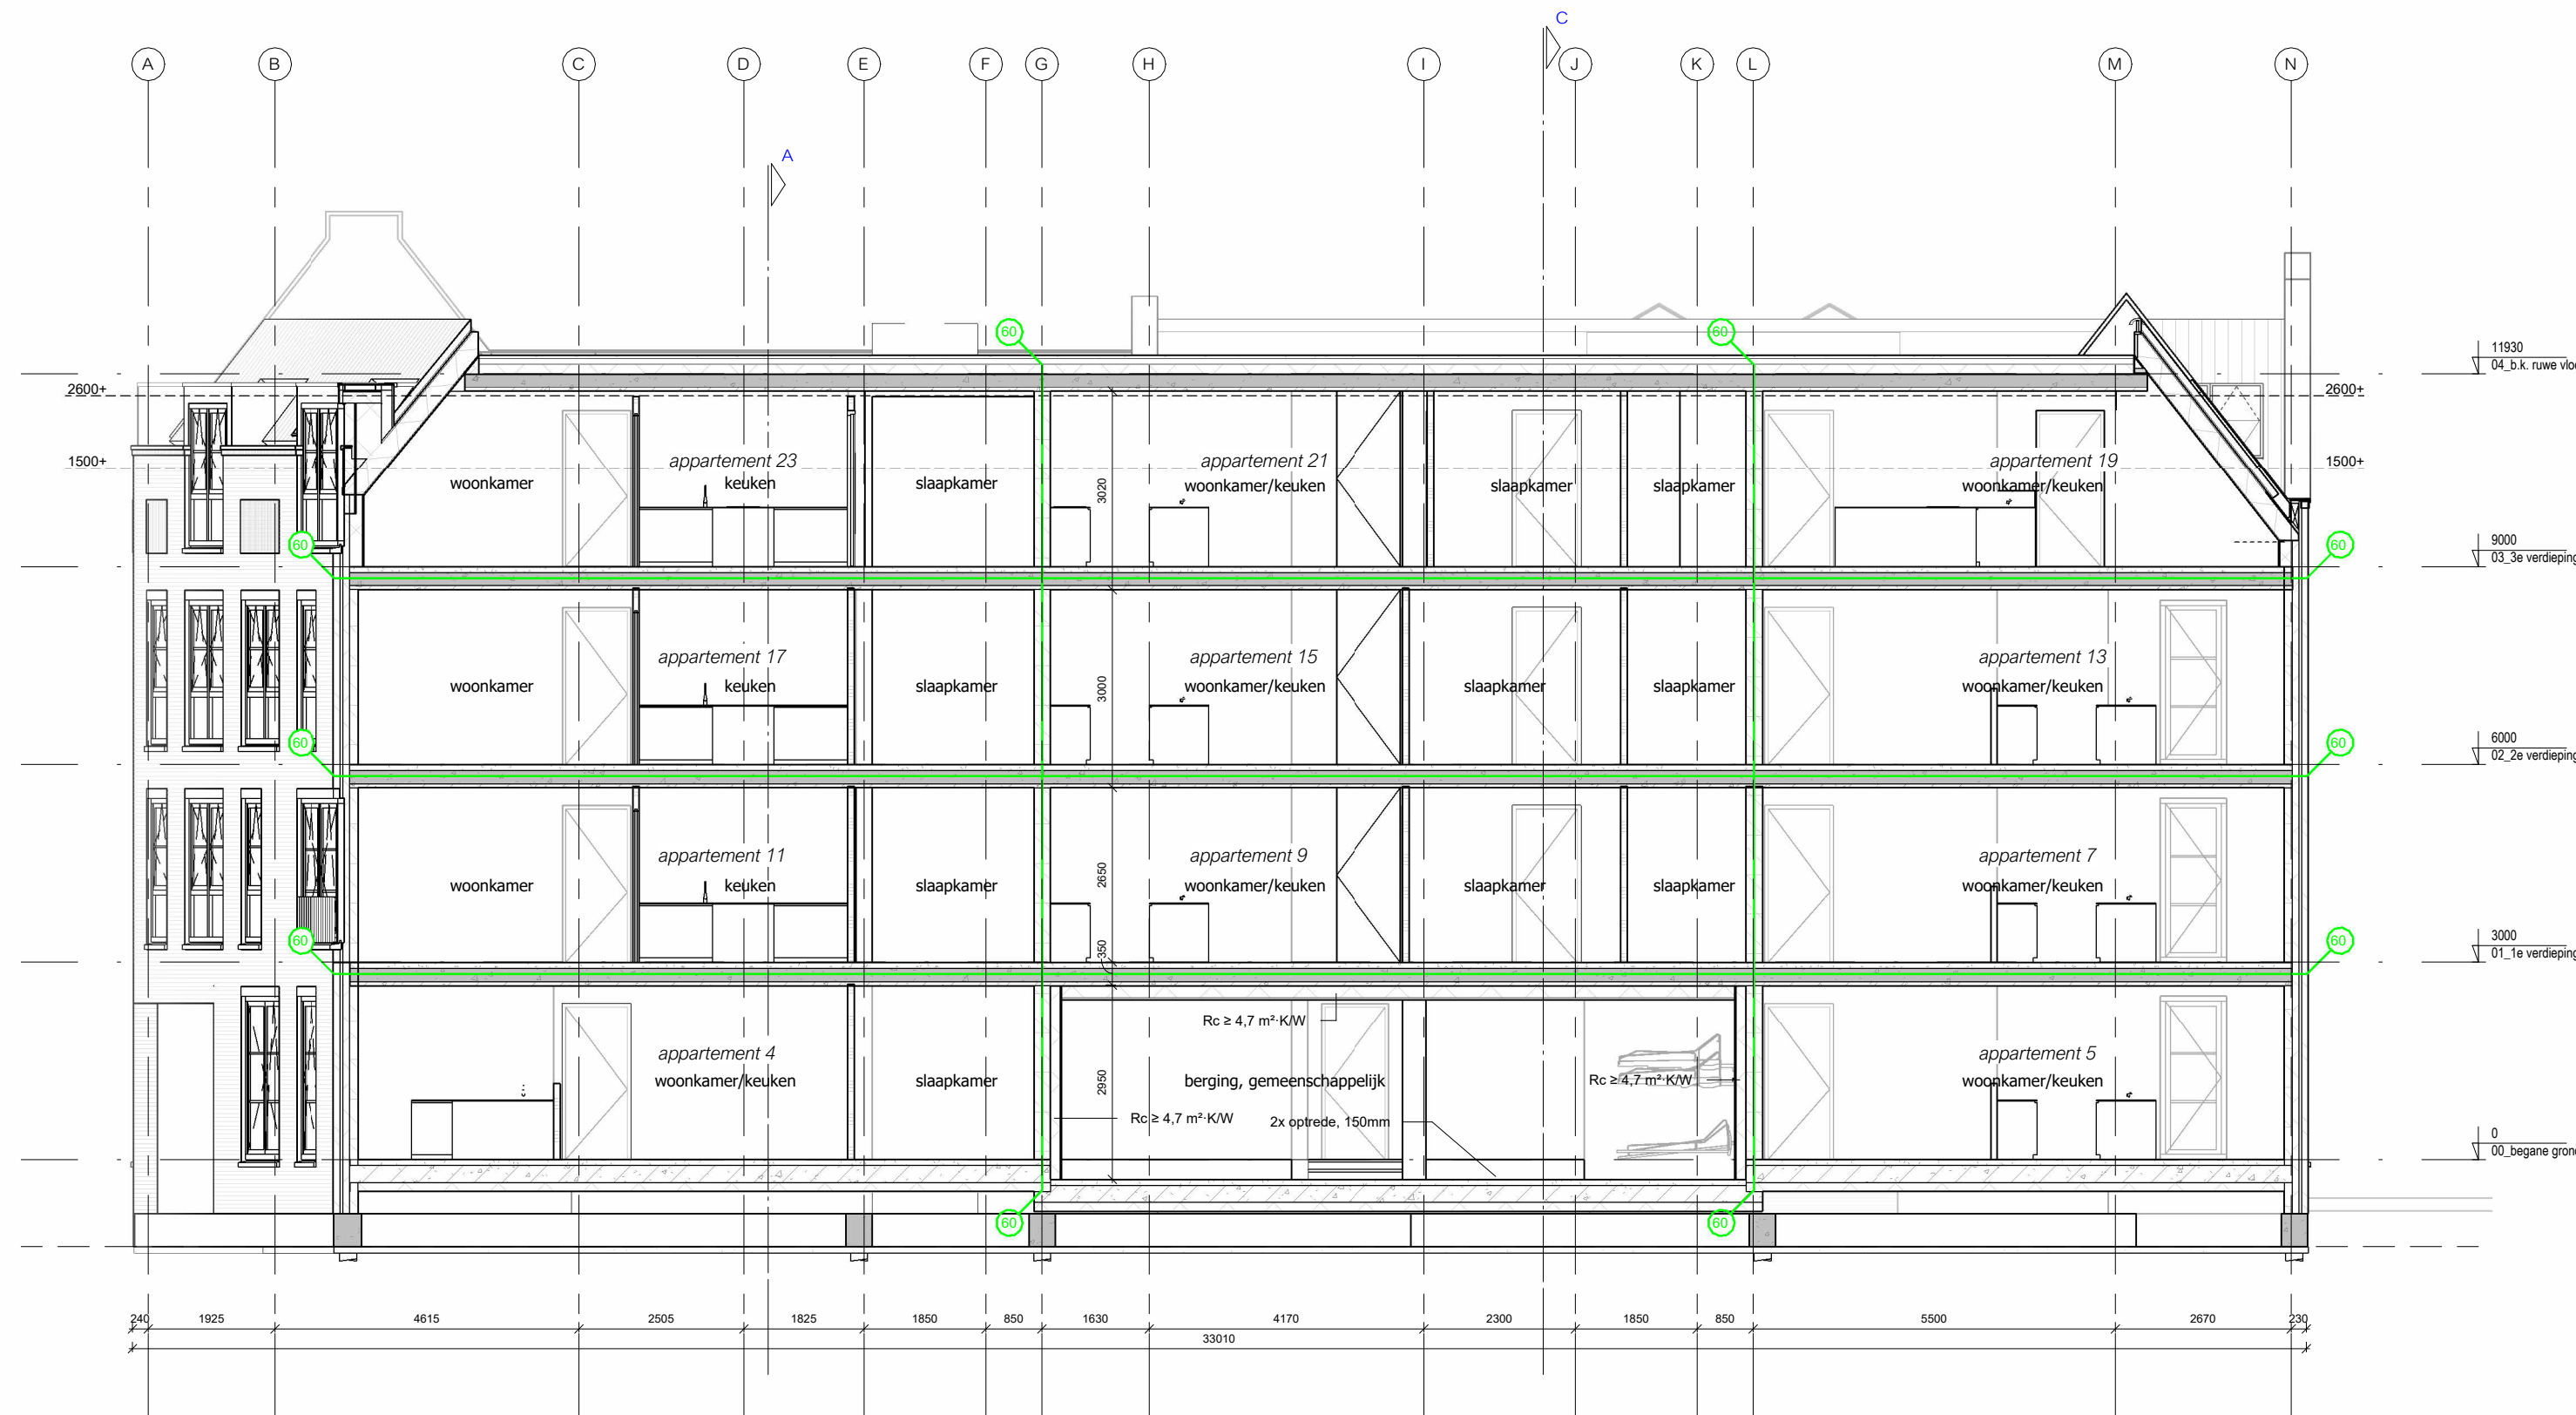


doorsnede B-B

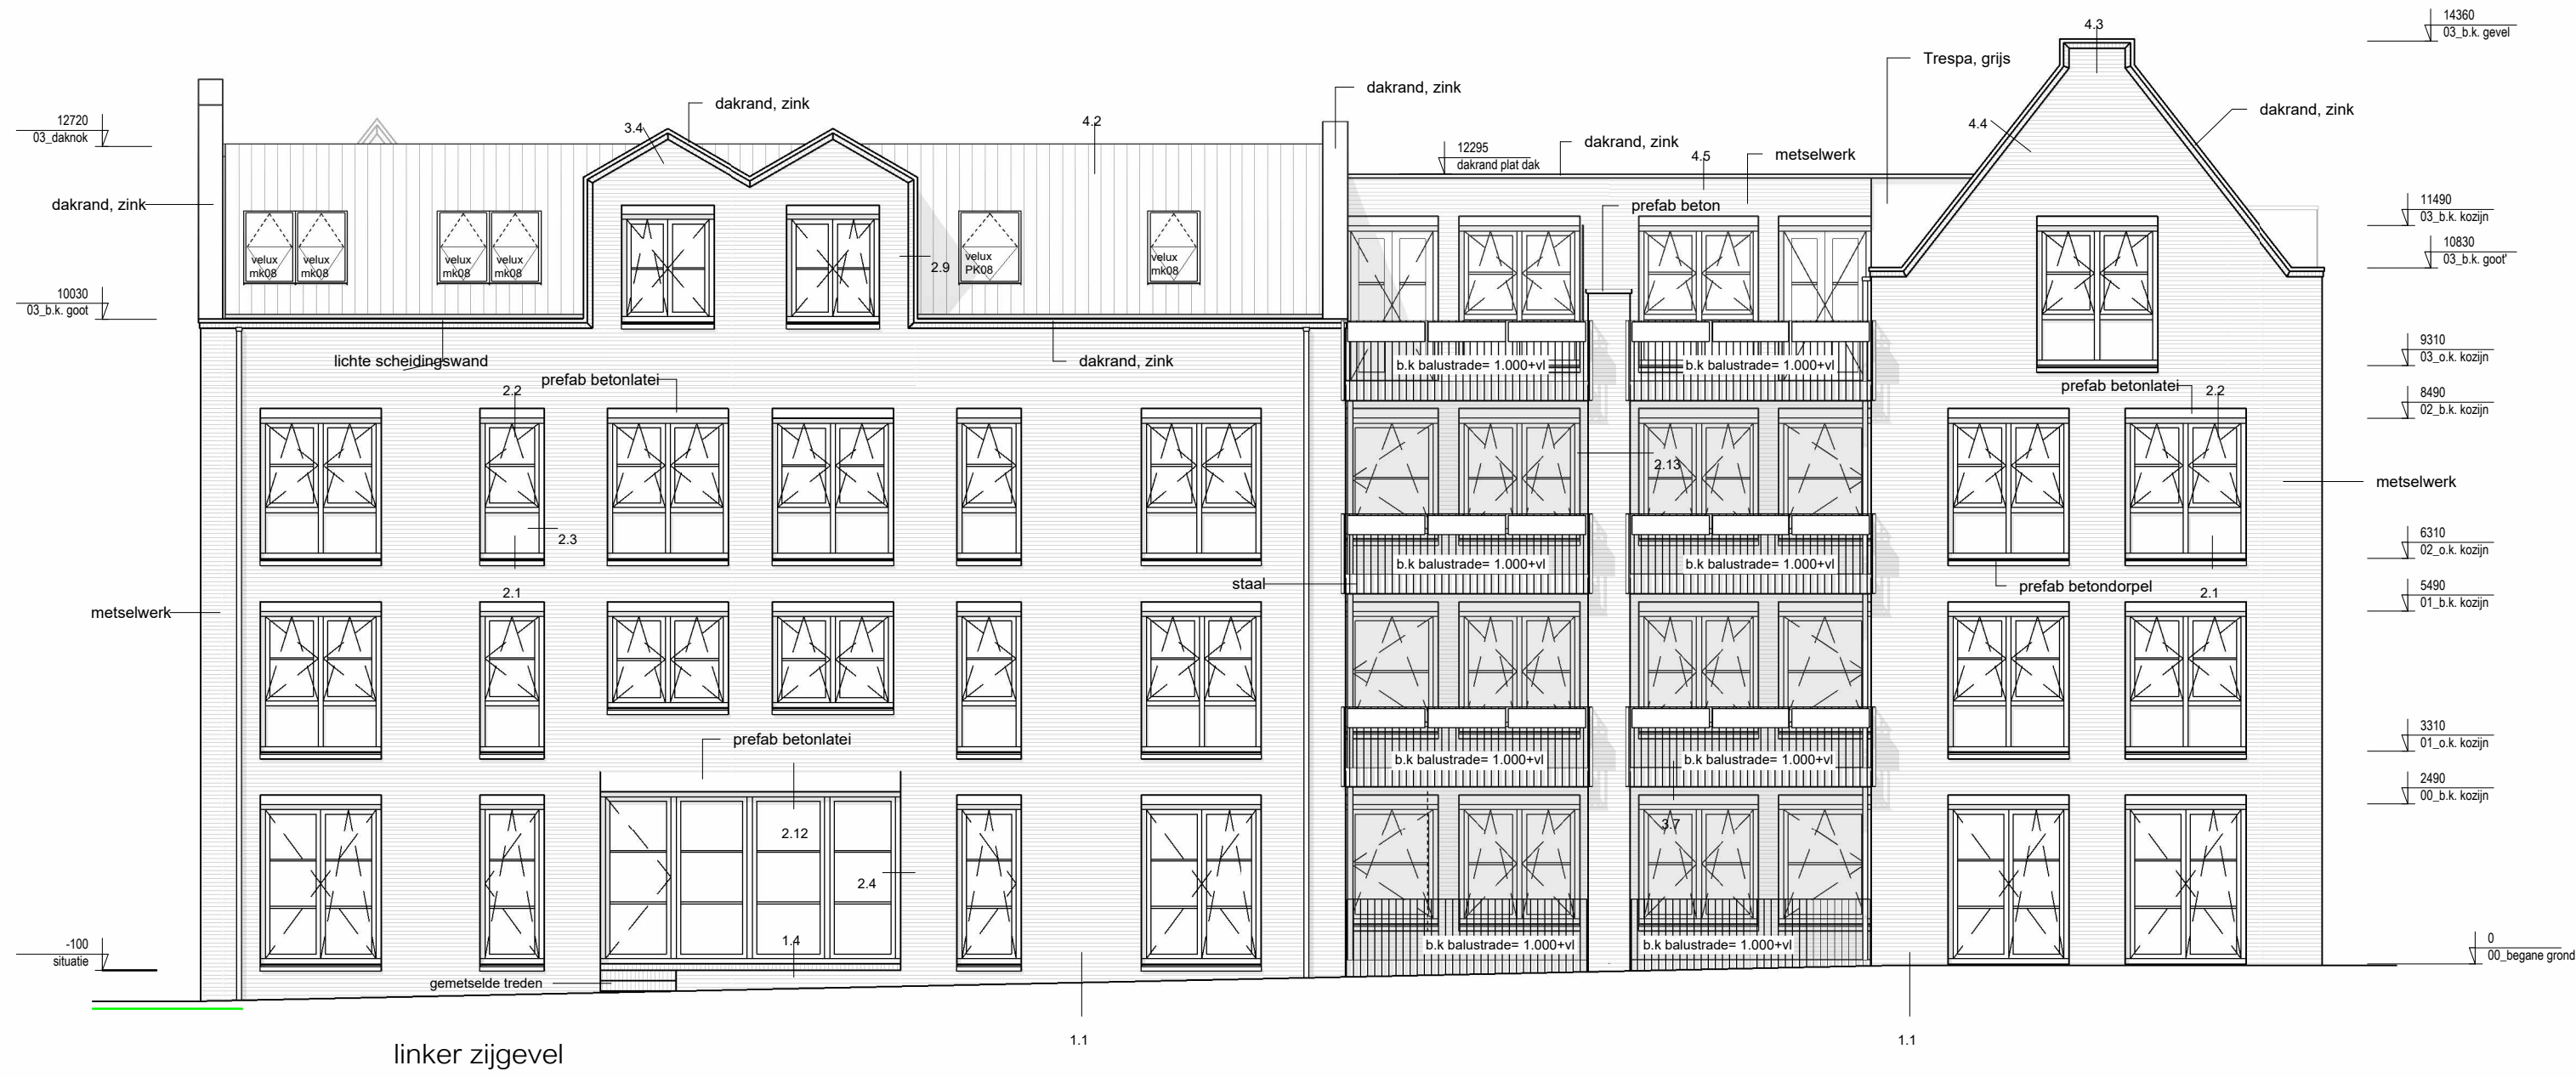

linker zijgevel




voorgevel

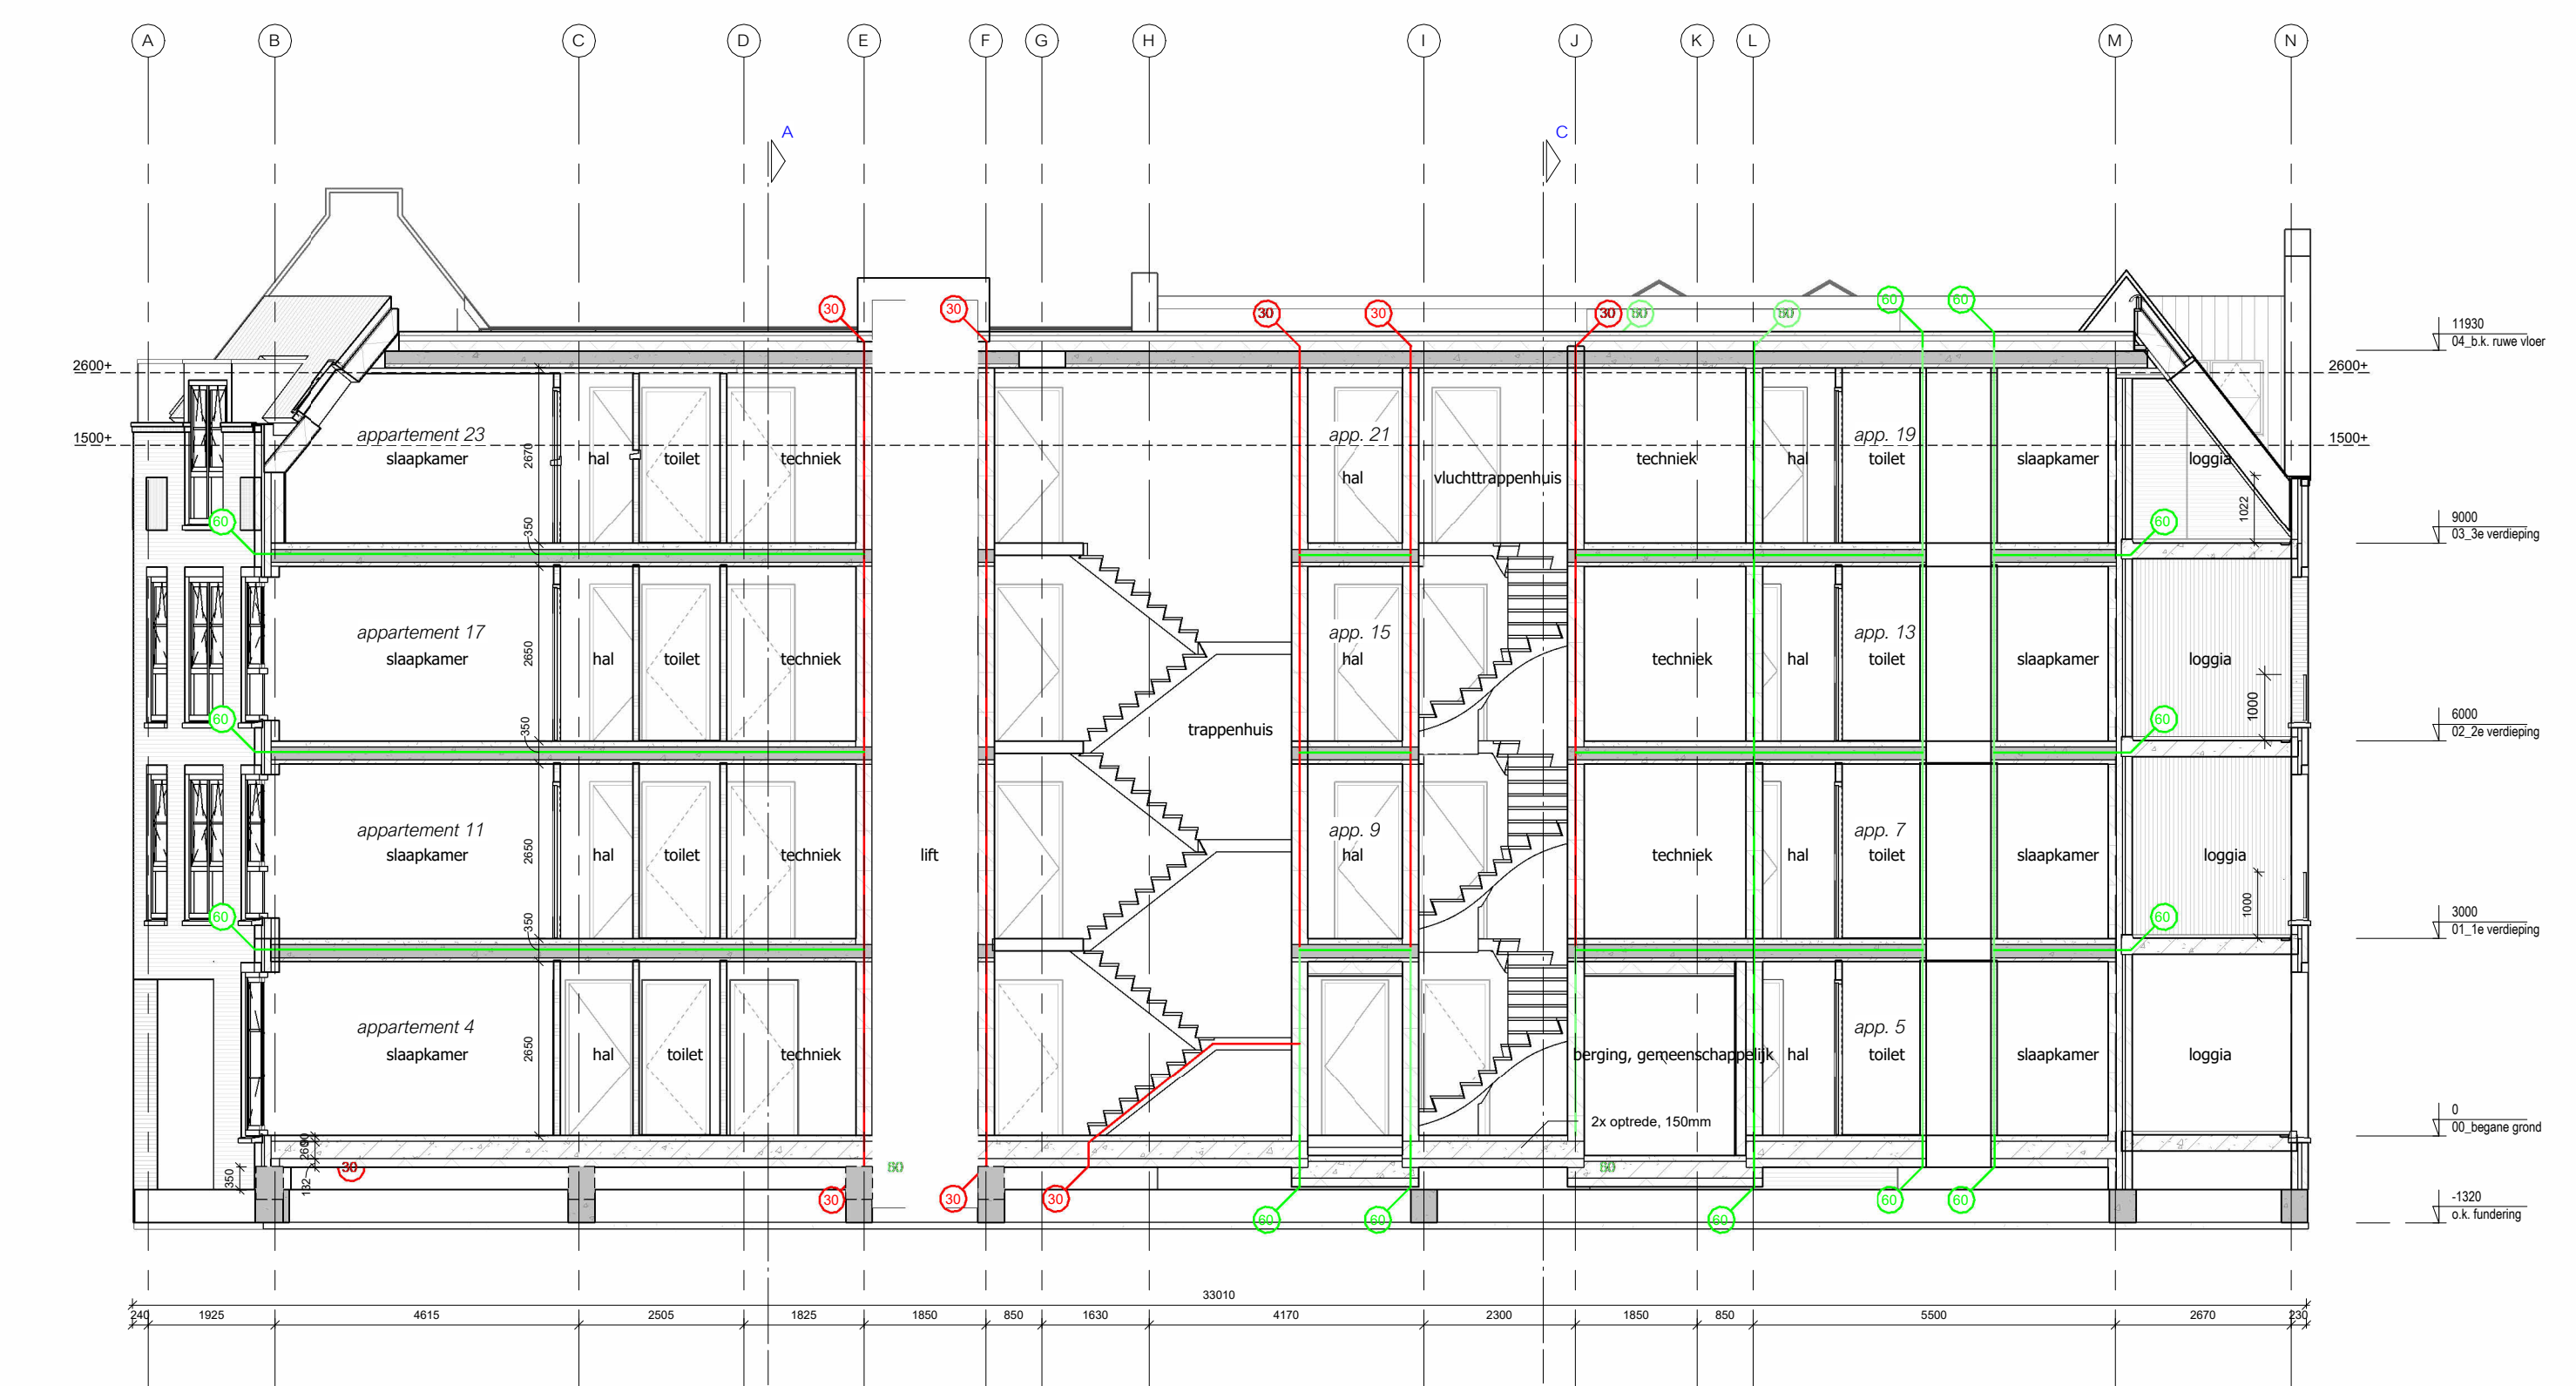


doorsnede D-D




rechter zijgevel

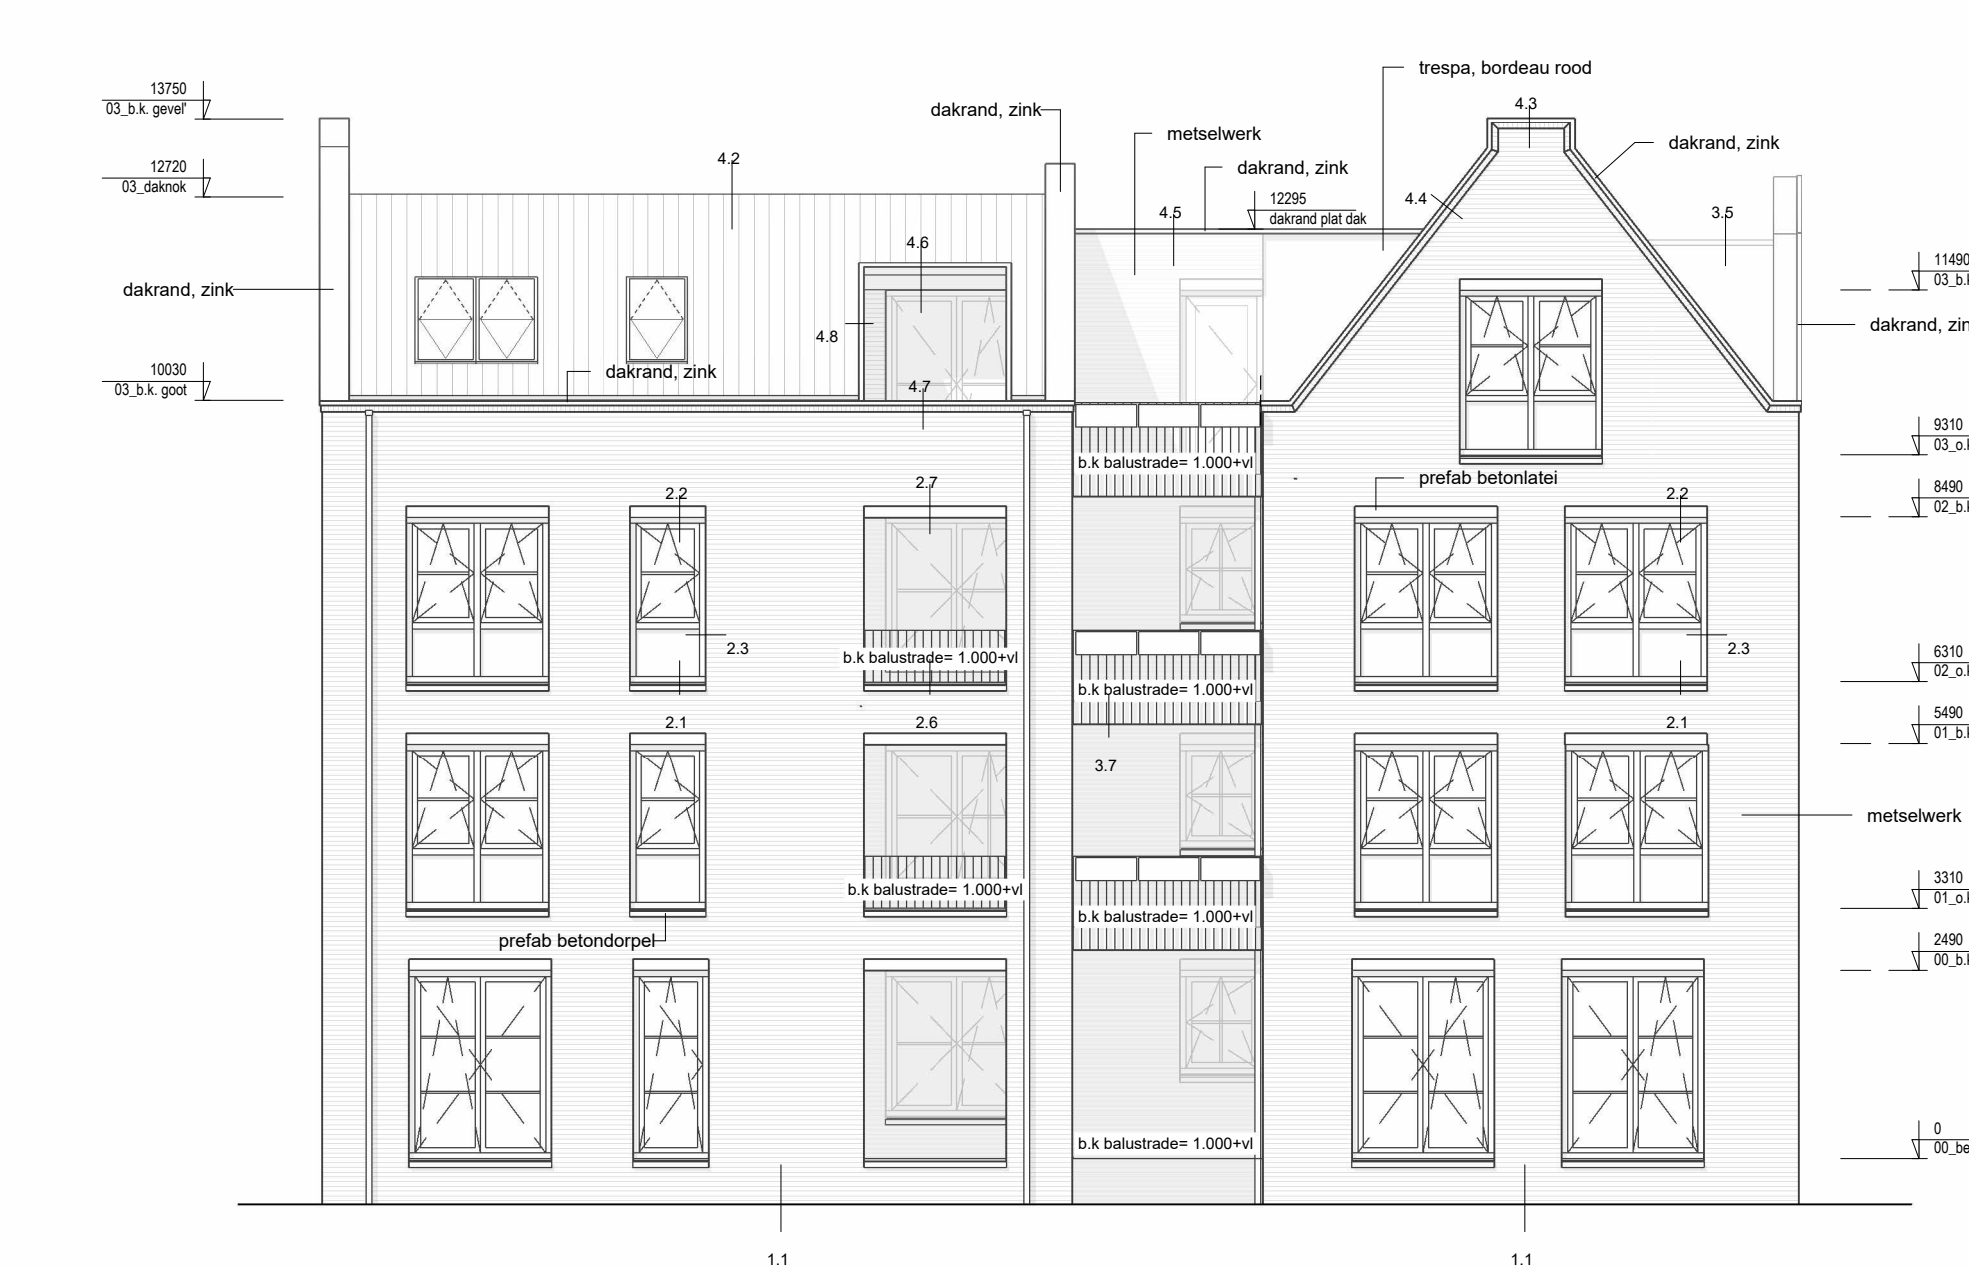


achtergevel

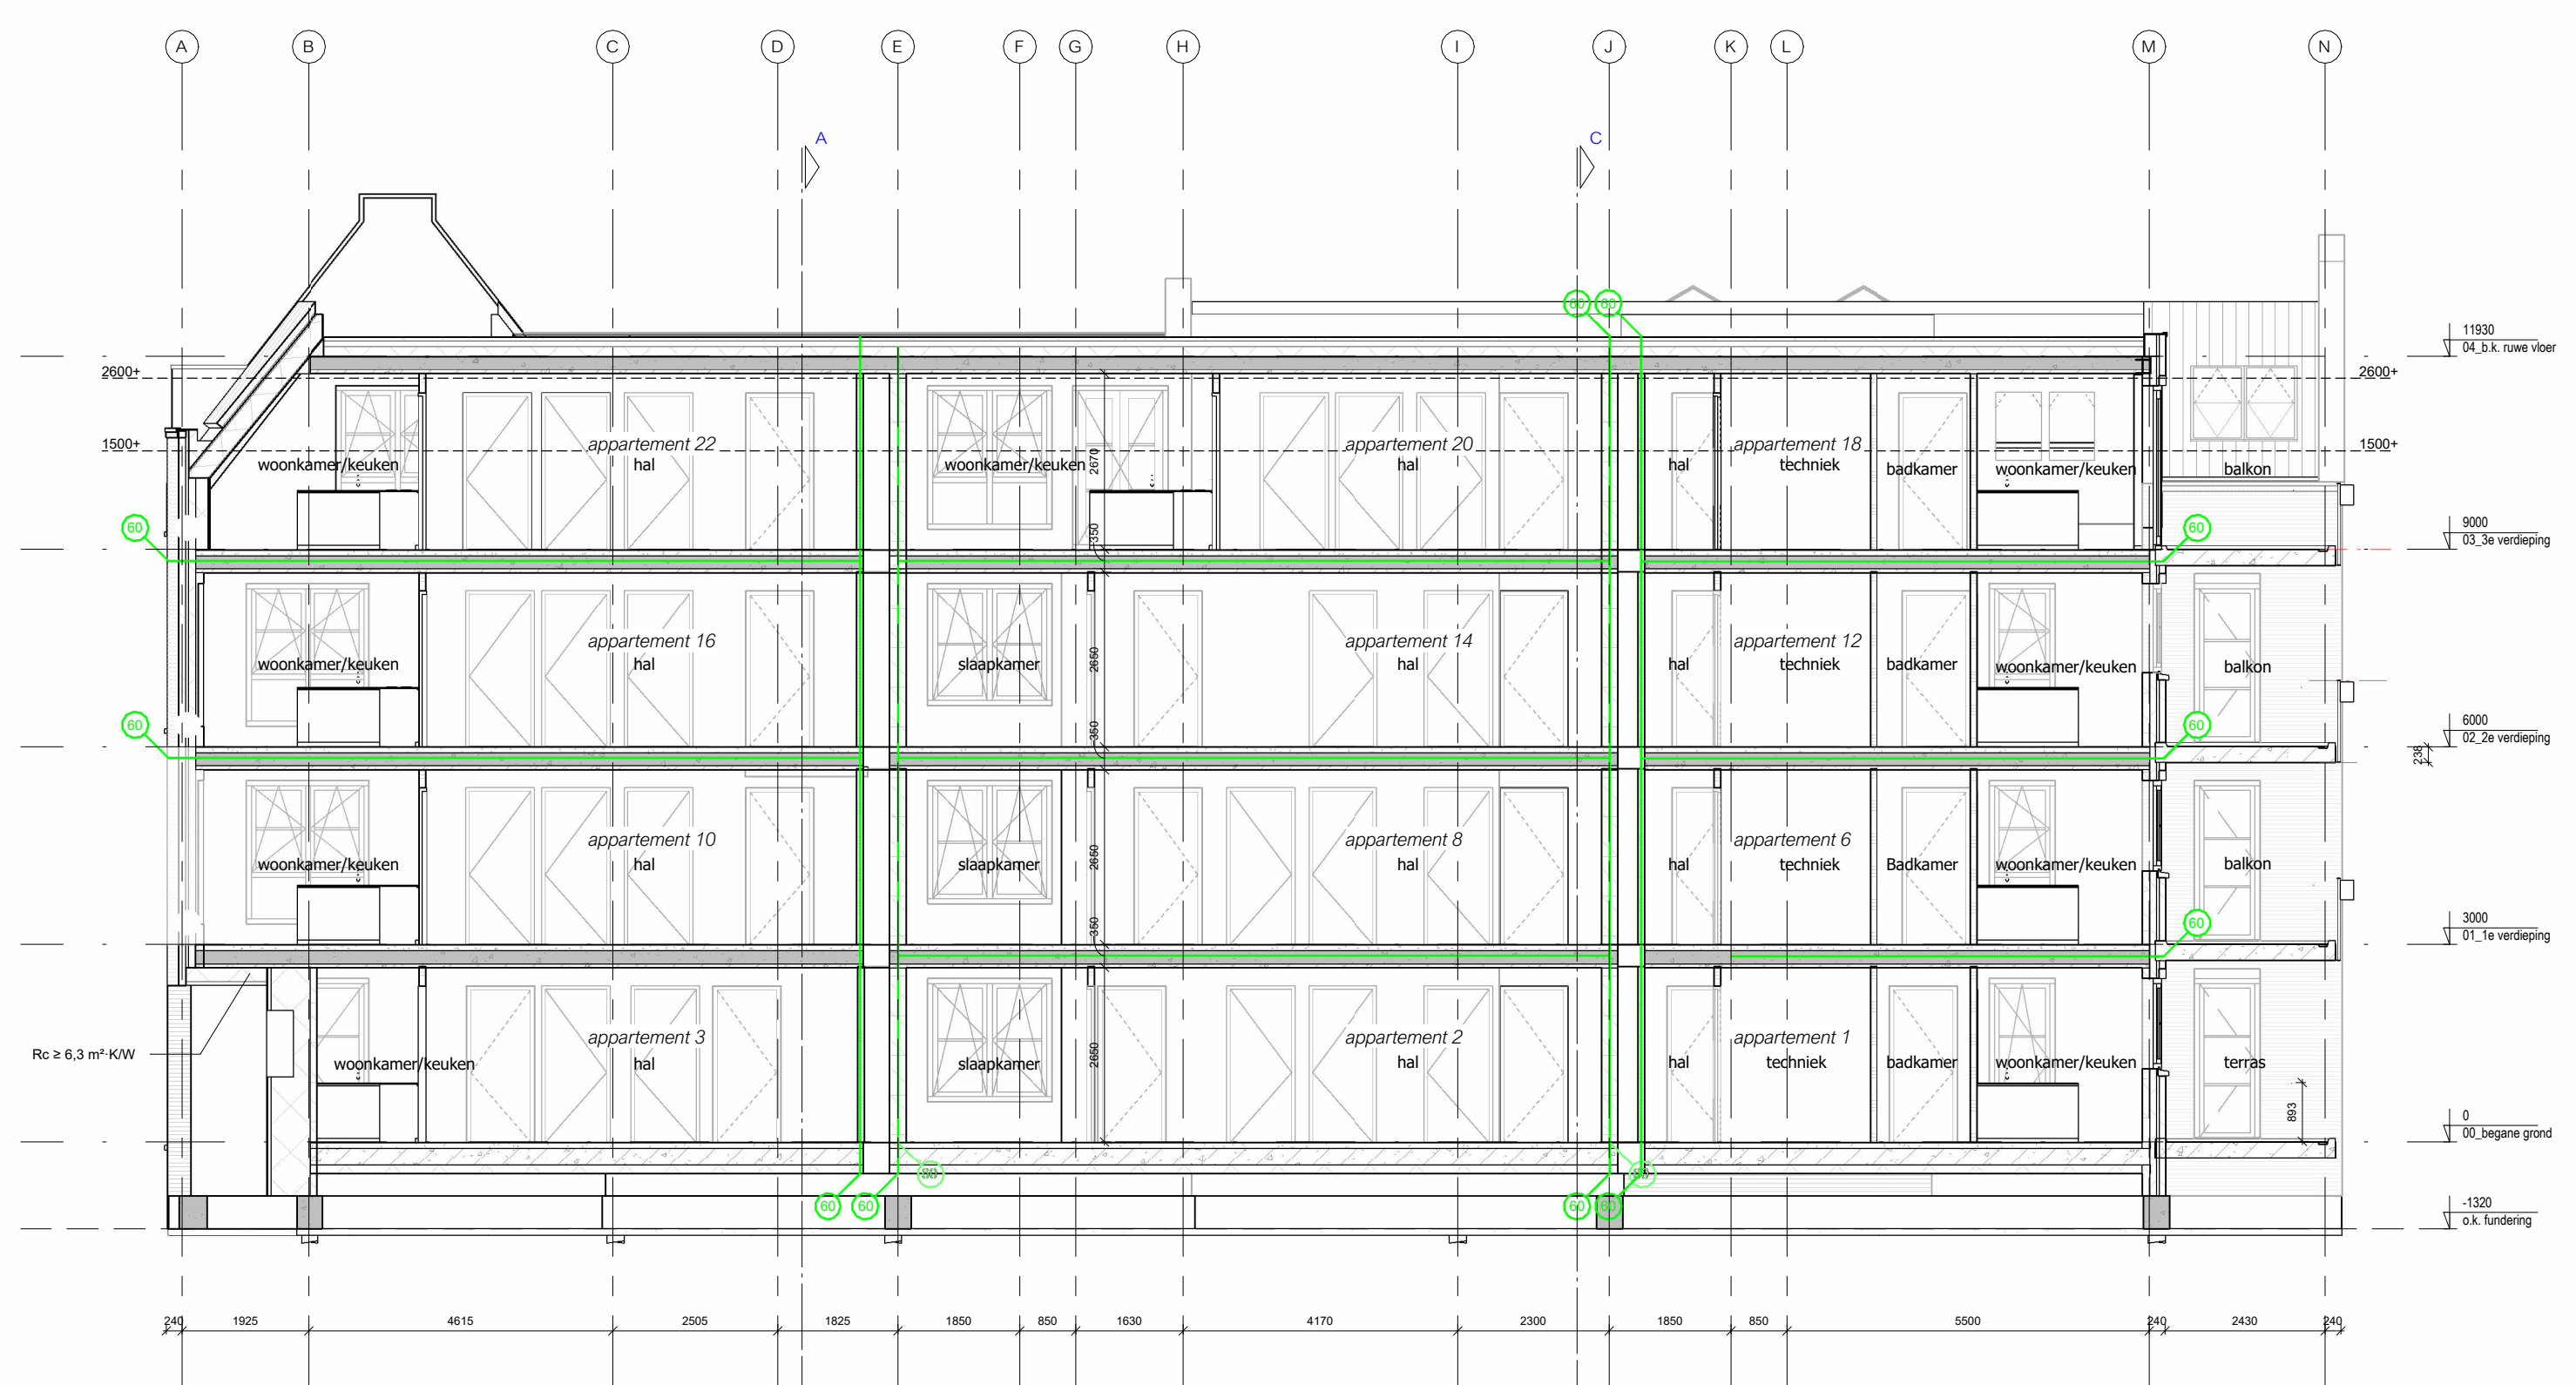

doorsnede E-E

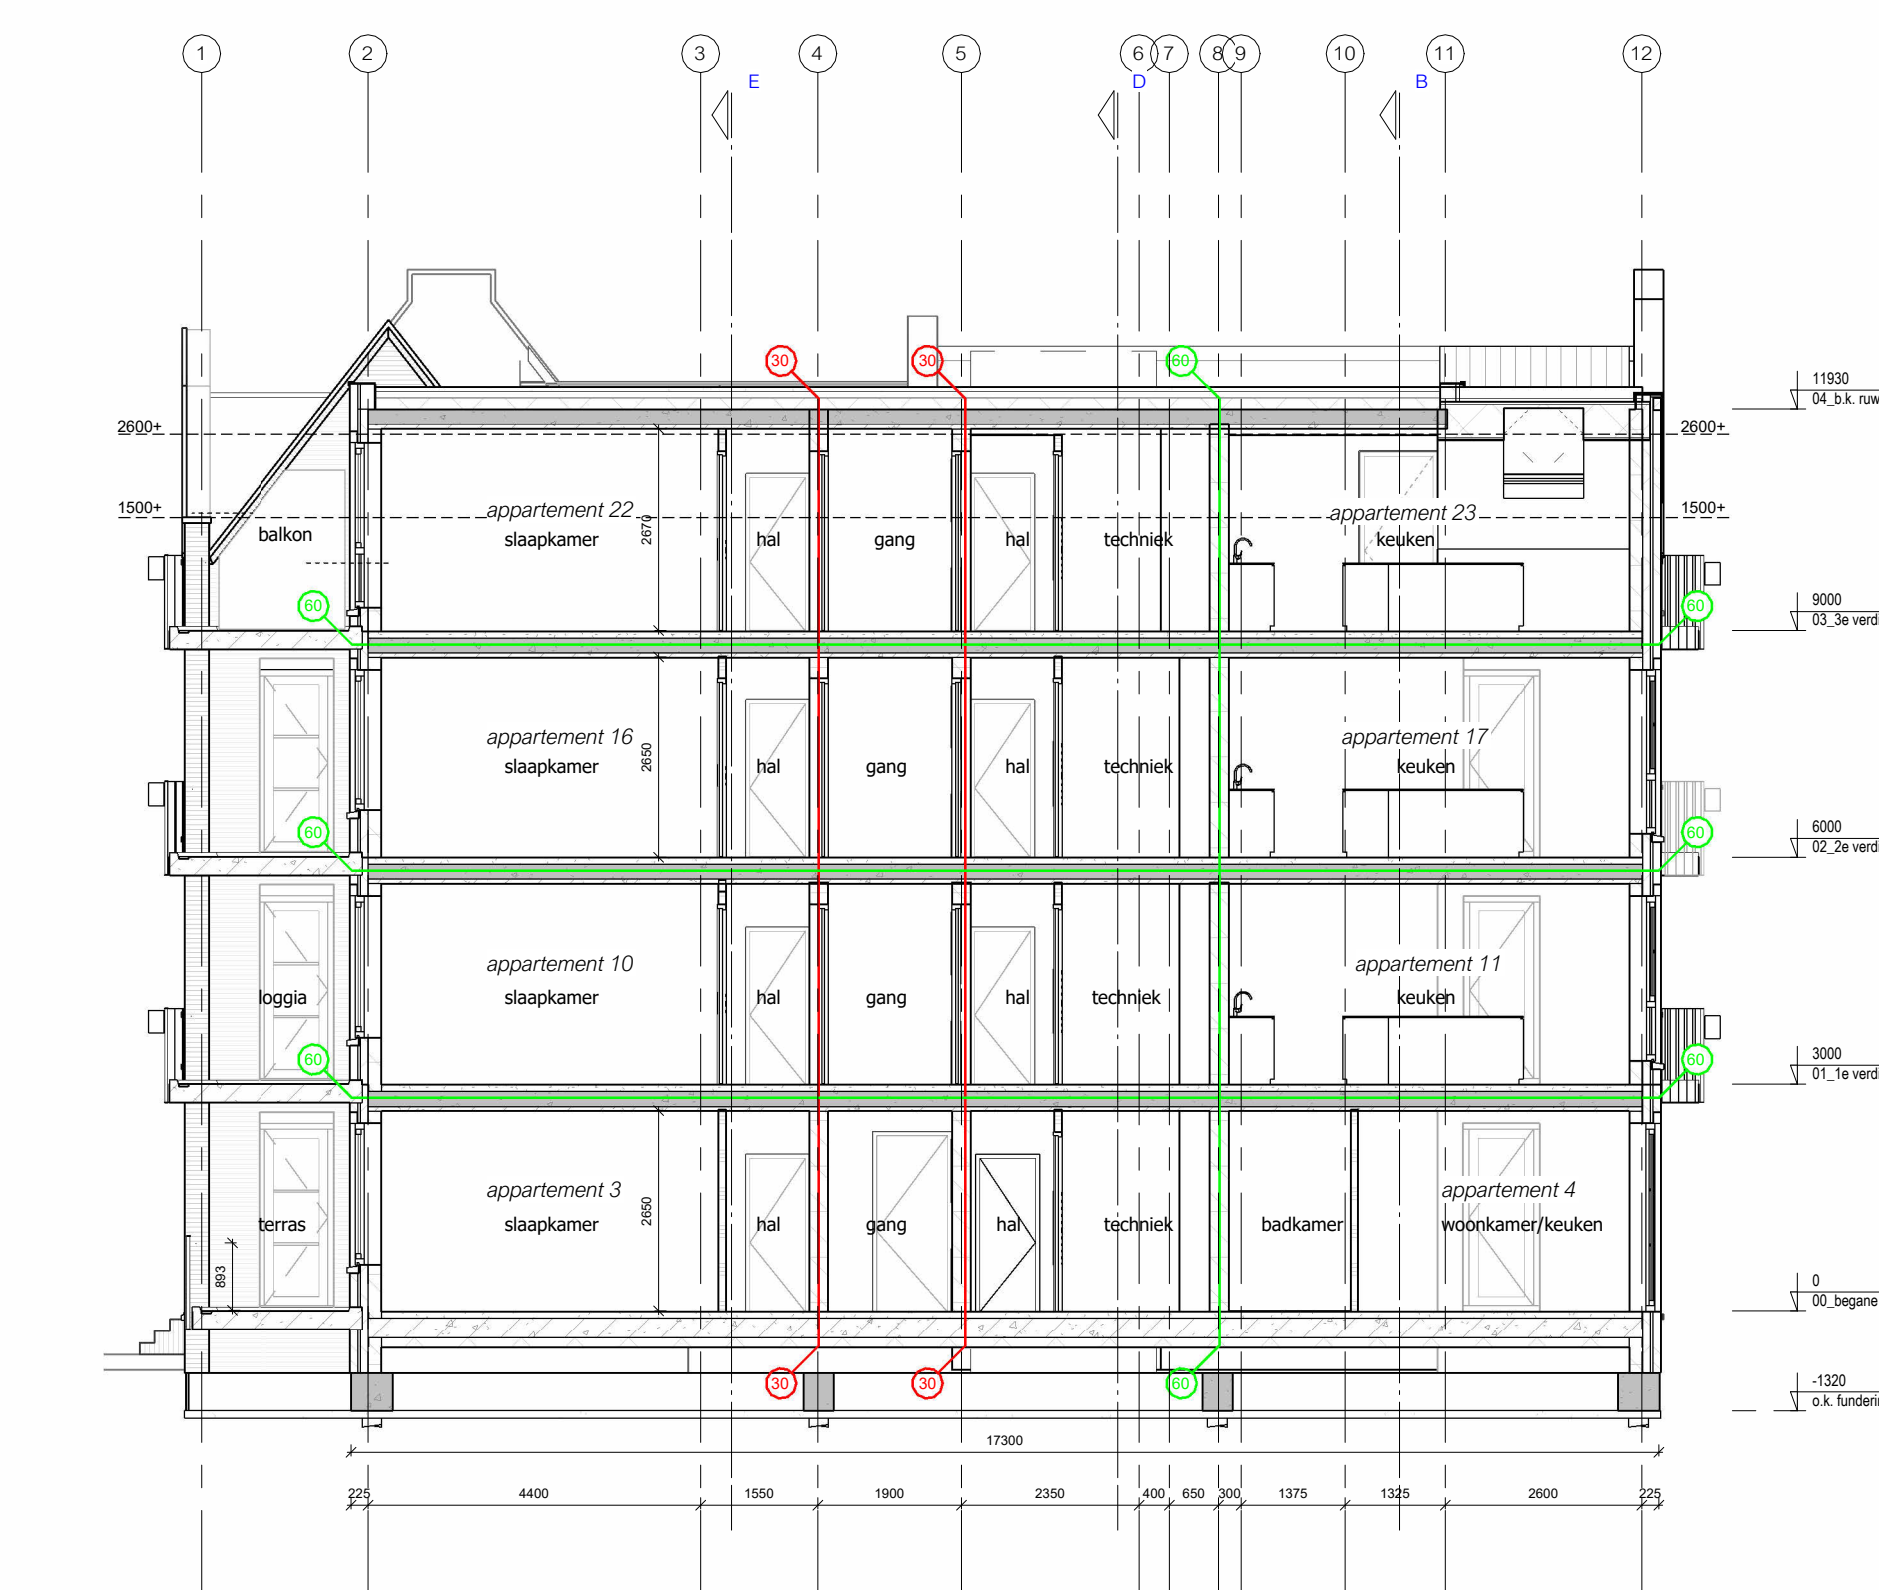

doorsnede A-A

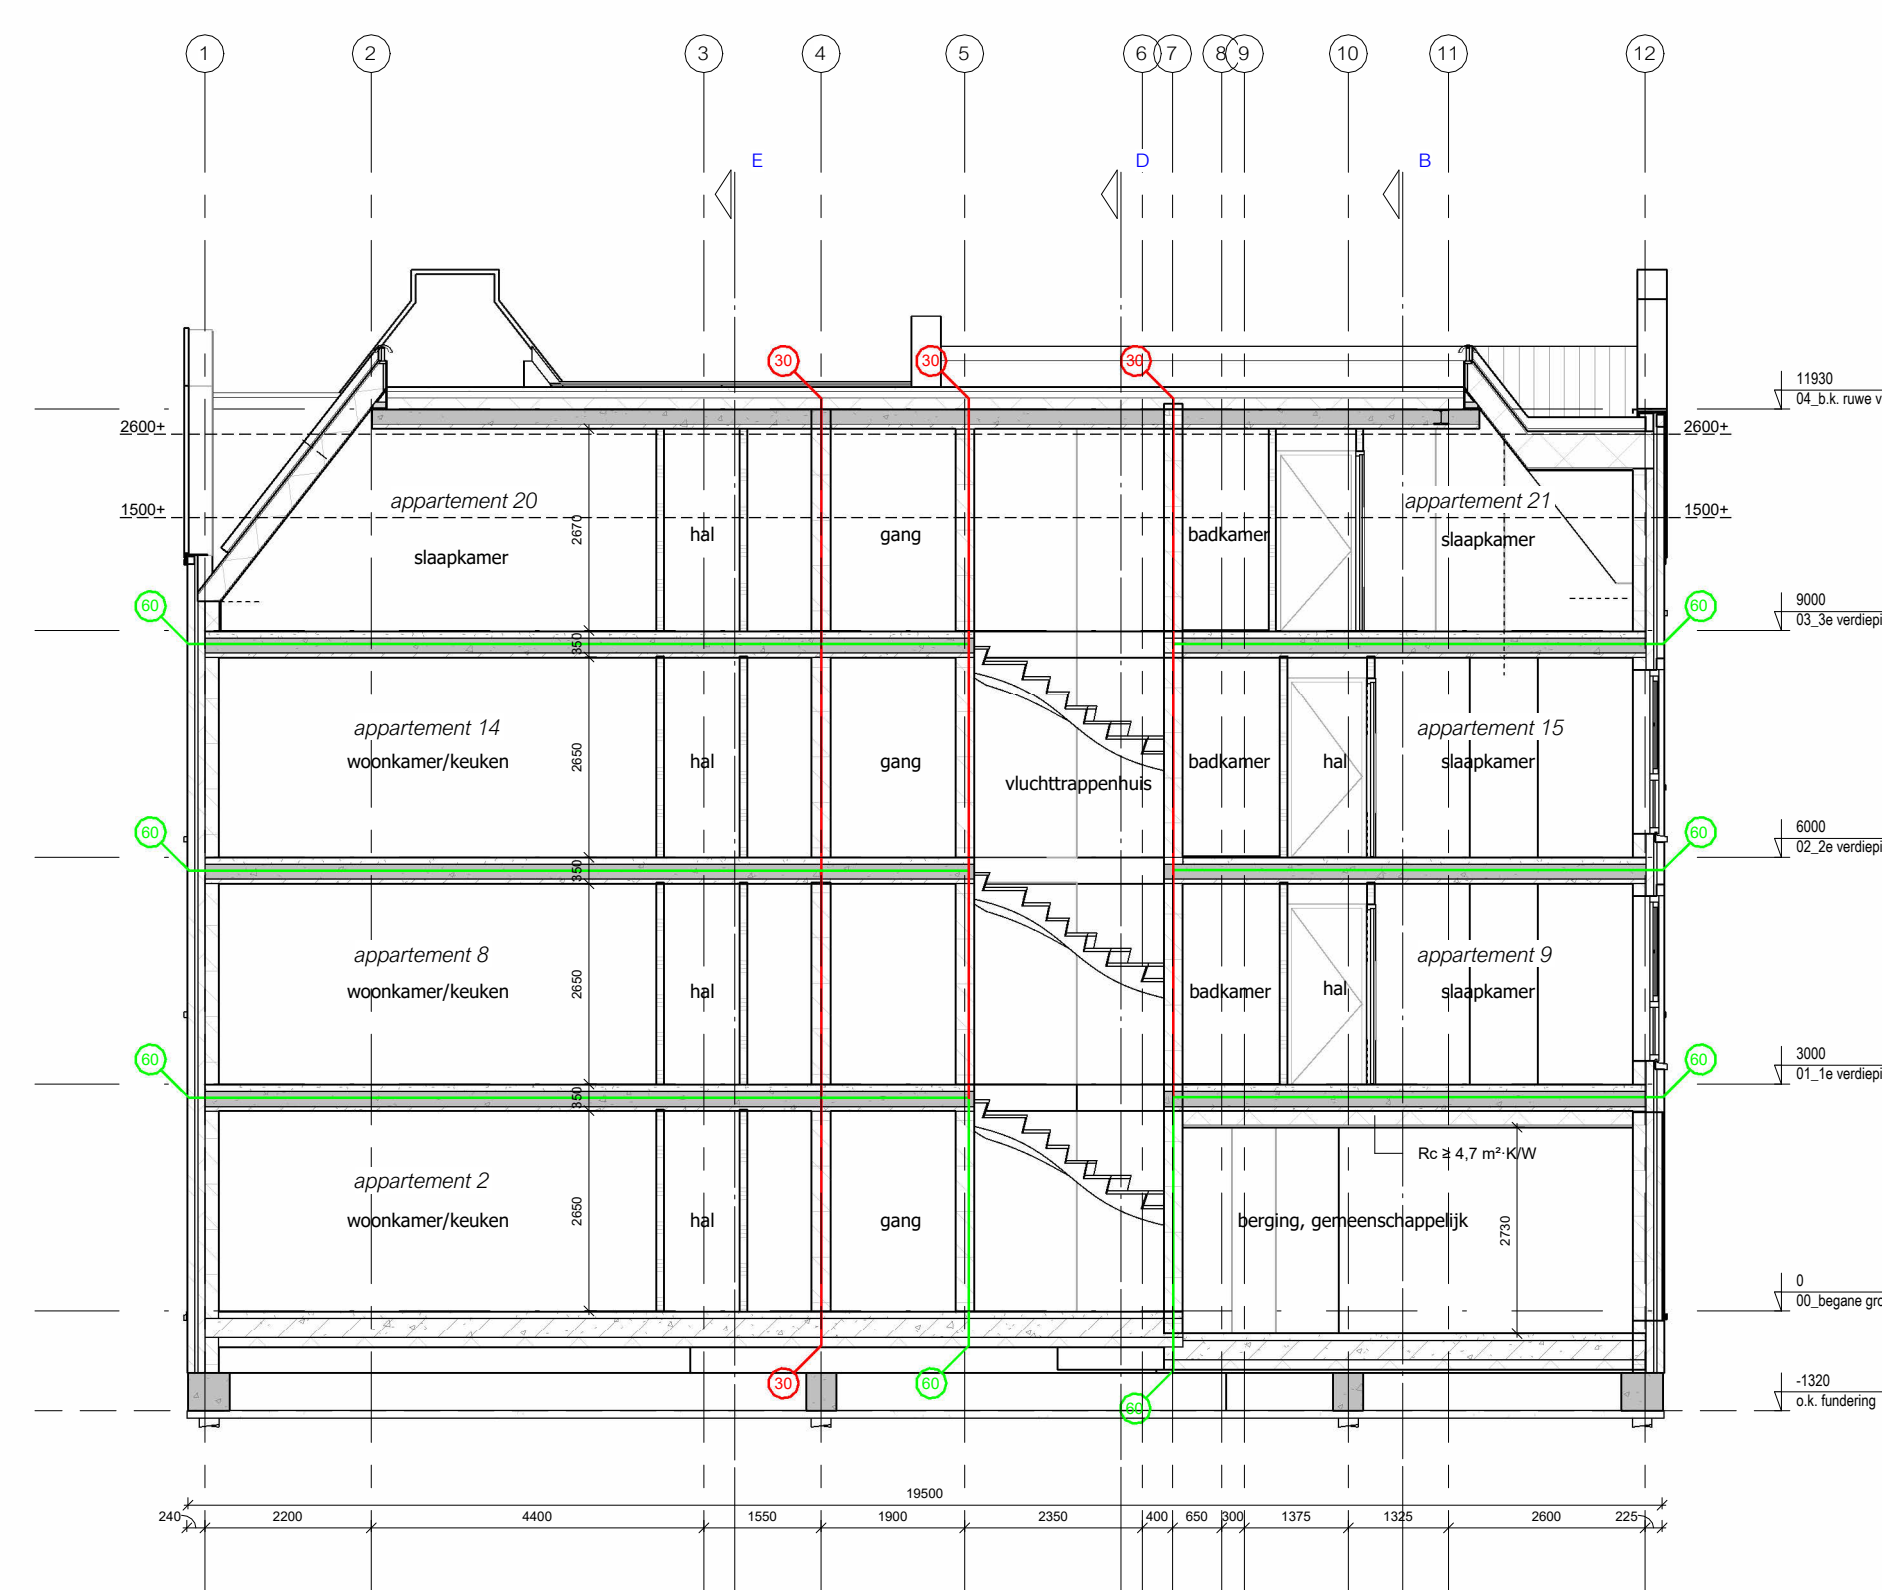

doorsnede C-C

LUCHTVERVERSING

conform paragraaf 4.3.6 van het besluit bouwwerken leefomgeving

Door middel van ventilatiesysteem D, balansventilatie met warmteretour, winning op basis van mechanische toe- en afvoer

TRAP-VLOERAFSCHEIDING

conform paragraaf 4.2.3 van het besluit bouwwerken leefomgeving

Min. hoogte trapafschieding en leuning, 0,85m, vloerlisch, 1,0m, Opengingen in afscheiding tot een hoogte van 0,7m is max. 0,1m, Opengingen in afscheiding hoger dan 0,7m is max. 0,2m, Horizontale afstand vloerafschieding is max. 0,05m, Onderbreking bovengeng van afscheiding is max. 0,1m,

TRAP

conform paragraaf 4.2.4 van het besluit bouwwerken leefomgeving

Vrije hoogte boven trap is minimaal 2,3m, Aansnede t.p.v. de kopstap is min. 0,22m, Oplede is max. 0,188mm, Breedte tredwijdte min. 0,25m, Breedte tredwijdte t.p.v. de looplijn min. 0,23m, Afstand van de leuning tot de trap min. 0,3m, Breedte hoofdtrap min. 1,2m, Breedte noodtrap min. 0,8, conform artikel 4.26,

INBRAAKWERENDHEID

conform paragraaf 4.2.16 van het besluit bouwwerken leefomgeving

Deuren, ramen, kozijnen en daarmee gelijk te stellen constructieonderdelen in een scheidingconstructie van een niet-gemeenschappelijke ruimte, die bereikbaar zijn volgens de NEN 5087 voor inbraak, hebben een volgens NEN 5086 bepaalde inbraakwerendheid welke voldoet aan ten minste weerstandsklasse 2,

BESCHERMING TEGEN RATTEN EN MUZEN

conform paragraaf 4.3.9 van het besluit bouwwerken leefomgeving

De uiterste scheidingconstructie heeft geen openingen breder dan 0,01m, met uitzondering van een afsluitbare opening/uitmonding van een ventilatie-/rookafvoervoorziening en de ont-beschuttingsvoorziening van een vaa of hea, De uiterste scheidingconstructie heeft een scherm vanaf het maaiveld gemeen, diepte van ten minste 0,0m, Dit scherm heeft geen openingen breder dan 0,01m,

TOEGANKELIJDHEID

conform paragraaf 4.6.1 van het besluit bouwwerken leefomgeving

Breedte draagmaat binnendurkozijnen min 0,85m, Hoogte draagmaat binnendurkozijnen min 2,3m, Hoogteverschil bij de toegang van de woning, tussen de bovenkant van de afgevoerde vloer en het aansluitende terrein, is niet groter dan 0,02m

GELUIDWERING TUSSEN RUIMTEN

conform paragraaf 4.3.4 van het besluit bouwwerken leefomgeving

Het volgens NEN 5077 bepaalde karakteristieke lucht-geluidswaarschijf voor de geluidsoverdracht van een vertijfruimte naar een andere vertijfruimte is niet kleiner dan 32 dB, Het volgens NEN 5077 bepaalde gewogen contact-geluidsniveau voor de geluidsoverdracht van een vertijfruimte naar een andere vertijfruimte is niet groter dan 79 dB, Vertijfruimten die met elkaar in open verbinding staan, of indien de ene vertijfruimte vanuit de andere rechtstreeks bereikbaar is door een deuropening voldoen niet aan bovenstaande eisen,

ONDERDEEL: MATERIAAL: KLEUR:

kozijnen: kunststof wit

ramen/deuren: kunststof grijs

goten: zink zilvergrijs

muur: metaalwerk bruin

muur: trespas grijs

muur: trespas rood

zwenngen: zink zilvergrijs

dakafwerking: dakpan donker grijs

dakafwerking: bitumen zwart

AFKORTING: OMSCHRIJVING:

hwa hemelwaterafvoer Ø80

mk meterkast

wm opstelplaats wasautomaat

afzuig-/hoofventil: mechanische ventilatie

waarspomp buitenruimte

waarspomp binnenruimte

ruimte voorzien van rookmelder, projectie conform NEN 2555

spraaivoorziening met deuropener

INSTALLATIE:

aansluitpunten elektra- en waterleiding en aansluitpunten drinkwater- en warmwatervoorzieningen, voldoen aan:

- Elektra, NEN 1010,

- Water, NEN 1006,

ABC-REGEL: OMSCHRIJVING:

metaalwerk

kalkeandsteenporfiet

lichte scheidingwand

hwb-wand, gelaaid

Voor en wandgevelwerk wordt, schiedingconstructie, dat 0,7m hoogte, een volgens NEN 5077 bepaalde weerstandsklasse die getekend niet groter is dan 0,01m, hetzij 0,02m op geen enkele plaats groter dan 0,2m, hetzij 0,02m, Voor de badruimte over een lengte van ten minste 2,3m, tot een hoogte van 2,1m

soort bouwkundig

Zomerstraat 41

project

omgevingsvergunning

Apex Investments

opdrachtgever

gemaakt: m

formaat: A0

schaal: 1:100

datum: 29-04-2024

Dorpsstraat 142b

1125 AB Nieuwe Hesp

0226 427 820

Architecten & Bouwkundigen

h@taats.nl

www.taats.nl

project

Apex Investments

omgevingsvergunning

Apex Investments

opdrachtgever

gemaakt: m

formaat: A0

schaal: 1:100

datum: 29-04-2024

Dorpsstraat 142b

1125 AB Nieuwe Hesp

0226 427 820

h@taats.nl

www.taats.nl

project 220-046

OM-100